
04000302801980008



ΕΦΗΜΕΡΙΣ ΤΗΣ ΚΥΒΕΡΝΗΣΕΩΣ

ΤΗΣ ΕΛΛΗΝΙΚΗΣ ΔΗΜΟΚΡΑΤΙΑΣ

ΤΕΥΧΟΣ ΤΕΤΑΡΤΟ **Αρ. Φύλλου 30**

28 Ιανουαρίου 1998

ΠΕΡΙΕΧΟΜΕΝΑ

ΠΟΛΕΟΔΟΜΙΑ

ΑΠΟΦΑΣΕΙΣ

Παράταση αναστολής έκδοσης οικοδομικών αδειών και αναστολής έναρξης οικοδομικών εργασιών στον παραδοσιακό οικισμό της Άνω Πόλης της Θεσσαλονίκης 1

Αναστολή οικοδομικών αδειών για ένα έτος στα Ο.Τ. 23, 24, 25, 26 και 35 της περ. 69 (Κουντουριώτικα) του εγκεκριμένου ρυμοτομικού σχεδίου 2

Πλάτος προκηπίου στο προς την οδό Αττάλου πρόσωπο του Ο.Τ. 9 της συνοικίας Μετέωρα του Δήμου Πολίχνης (Ν. Θεσσαλονίκη) 3

ΑΝΑΚΟΙΝΩΣΕΙΣ

Παρακατάθεση αποζημίωσης λόγω προσκύρωσης έκτασης στα Ιωάννινα 4

ΠΟΛΕΟΔΟΜΙΑ

ΑΠΟΦΑΣΕΙΣ

Αριθ. 7199 (1)

Παράταση αναστολής έκδοσης οικοδομικών αδειών και αναστολής έναρξης οικοδομικών εργασιών στον παραδοσιακό οικισμό της Άνω Πόλης της Θεσσαλονίκης.

Ο ΥΠΟΥΡΓΟΣ ΜΑΚΕΔΟΝΙΑΣ - ΘΡΑΚΗΣ

Έχοντας υπόψη:

1. Τις διατάξεις:

α. Του Ν. 1577/1985 (210Α΄) «Γενικός Οικοδομικός Κανονισμός» και ειδικότερα του άρθρου 4 (παρ. 3) αυτού.

β. Του Ν. 2508/1997 (124 Α΄) «Βιώσιμη οικιστική ανάπτυξη των πόλεων και των οικισμών της χώρας και άλλες διατάξεις» και ειδικότερα του άρθρου 25 αυτού.

γ. Των Π.Δ/των 358/1986 (158 Α΄), 92/1987 (51Α΄) και 492/1988 (224 Α΄) για τις αρμοδιότητες και τον Οργανισμό του Υπουργείου Βόρειας Ελλάδας, αντίστοιχα.

δ. Του από 12.3.1979 (197 Δ΄) Π. Δ/τος «Περί χαρακτηρισμού ως παραδοσιακού οικισμού, περιοχής Άνω Πόλεως Θεσσαλονίκης».

ε. Του από 17.5.1979 (313 Δ΄) Π. Δ/τος «Περί καθορισμού ειδικών όρων και περιορισμών δομήσεως των οικοπέδων του ρυμοτομικού σχεδίου Άνω Πόλεως Θεσσαλονίκης κ.λπ.».

στ. Του από 28.11.1985 (27Δ΄) Π. Δ/τος «Αναθεώρηση του ρυμοτομικού σχεδίου του Δήμου Θεσσαλονίκης στην περιοχή «Άνω Πόλη».

2. Την απόφαση Υ. 704/19.8.1988 (575 Β΄) του Πρωθυπουργού για την μετονομασία του Υπουργείου Βόρειας Ελλάδας σε Υπουργείο Μακεδονίας - Θράκης.

3. Τις αποφάσεις μας:

α. 6560/6.12.1996 (1507 Δ΄) και 3288/25.6.1997 (553 Δ΄) για αναστολή έκδοσης οικοδομικών αδειών στον παραδοσιακό οικισμό της Άνω Πόλης Θεσσαλονίκης και για εξάμηνη παράταση της αναστολής αυτής, αντίστοιχα, και

β. 1069/4.7.1997 και 4914/20.9.1997, για τη σύσταση - συγκρότηση Ομάδας Ειδικής Μελέτης της Άνω Πόλης της Θεσσαλονίκης, προκειμένου να διατηρηθεί αναλλοίωτη η φυσιογνωμία της, ως του πλέον χαρακτηριστικού οικιστικού ιστού της Θεσσαλονίκης.

4. Το έγγραφο 2028/19.12.1997 της Δ/νσης Περιβάλλοντος και Χωροταξίας της Περιφέρειας Κεντρικής Μακεδονίας, για την πρόοδο των εργασιών της Ομάδας Μελέτης της Άνω Πόλης Θεσσαλονίκης, με το οποίο μας υποβλήθηκε, μεταξύ άλλων, πρόταση της ομάδας για τη συμπλήρωση - βελτίωση των όρων δόμησης του παραδοσιακού οικισμού της Άνω Πόλης και κατά συνέπεια αναστολής έκδοσης οικοδομικών αδειών και τροποποιήσης - συμπλήρωσης του από 17.5.1979 (313 Δ΄) Π. Δ/τος.

5. Το γεγονός ότι, παρά την ετήσια αναστολή στην έκδοση οικοδομικών αδειών, η Ομάδα Μελέτης της Άνω Πόλης της Θεσσαλονίκης δεν ολοκλήρωσε το έργο της και ως εκ τούτου καθίσταται αναγκαία περαιτέρω παράταση της αναστολής στην έκδοση οικοδομικών αδειών για τη συγκεκριμένη περιοχή, αποφασίζουμε:

Παρατείνουμε για άλλους έξι (6) μήνες, δηλαδή μέχρι την 30.6.1998, την ισχύ της απόφασής μας 6560/6.12.1996 (1.507 Δ) για αναστολή έκδοσης οικοδομικών αδειών και αναστέλλουμε την έναρξη οικοδομικών εργασιών στον παραδοσικό οικισμό της Άνω Πόλης της Θεσσαλονίκης, που περικλείεται από τις οδούς Ολυμπιάδος - Αθηνάς και από τα Βυζαντινά τείχη, προκειμένου να ολοκληρωθούν οι προτάσεις που αφορούν τις τροποποιήσεις του ρυμοτομικού σχεδίου, στη ζώνη πρα-

σίνου προστασίας των Βυζαντινών τειχών, στο κυκλοφοριακό, στις χρήσεις γής και στη διατήρηση κτιρίων ή συνόλων, καθώς επίσης και να εκδοθεί το Προεδρικό Διάταγμα συμπλήρωσης - τροποποίησης των ειδικών όρων δόμησης.

Από την αναστολή αυτή εξαιρούνται:

1. Οι οικοδομικές άδειες των έργων του τεχνικού προγράμματος του Ο.Π.Π.Ε. «ΘΕΣΣΑΛΟΝΙΚΗ 97».

2. Οι μελέτες κατεδάφισης, που αφορούν παλαιά ή επικινδύνως ετοιμόρροπα κτίσματα και δεν πληρούν τις προϋποθέσεις του άρθρου 4 του Ν. 1577/1985 «Περί ΓΟΚ», ώστε να χαρακτηρισθούν ως διατηρητέα από τη Δ/νση Πολιτισμού του Υ.Μ.Α.Θ., όπου και θα διαβιβάζονται οι σχετικές μελέτες, μετά από γνωμοδότηση της αρμόδιας ΕΠΑΕ, καθώς επίσης και οι κατεδαφίσεις για την εφαρμογή του ρυμοτομικού σχεδίου, όπου δεν επηρεάζουν τις προτάσεις της Ομάδας Ειδικής Μελέτης της Άνω Πόλης.

3. Οι μελέτες επισκευής και τροποποίησης υφιστάμενων κτιρίων, οι οικοδομικές άδειες που έχουν ήδη εκδοθεί από τη Δ/νση Πολεοδομίας Θεσσαλονίκης και δεν έχει γίνει ακόμη έναρξη οικοδομικών εργασιών, καθώς επίσης και οι εκκρεμείς μέχρι την 31.12.1997 μελέτες έκδοσης οικοδομικών αδειών, που έχουν κατατεθεί στη Δ/νση Περιβάλλοντος και Χωροταξίας της Περιφέρειας Κεντρικής Μακεδονίας, με την προϋπόθεση να μην επηρεάζουν σε τίποτα τις προτάσεις τροποποίησης του ρυμοτομικού σχεδίου, που αφορούν τις επεμβάσεις του Ο.Π.Π.Ε. «ΘΕΣΣΑΛΟΝΙΚΗ 97» και τις προτάσεις της Ομάδας Ειδικής Μελέτης Άνω Πόλης Θεσσαλονίκης, για τη συμπλήρωση - βελτίωση των όρων δόμησης στον παραδοσιακό αυτό οικισμό, όπως αυτές διατυπώνονται στην από 17.12.1997 εισήγηση της Ομάδας αυτής. Τις μελέτες επισκευής και τροποποίησης υφισταμένων κτιρίων, τις οικοδομικές άδειες που έχουν ήδη εκδοθεί και δεν έγινε ακόμη έναρξη εργασιών, καθώς επίσης και τις εκκρεμείς μέχρι 31.12.1997 μελέτες έκδοσης οικοδομικών αδειών θα ελέγξει ως προς τις επιπτώσεις τους στις προτάσεις τροποποίησης του ρυμοτομικού σχεδίου και συμπλήρωσης - βελτίωσης των όρων δόμησης στον παραδοσιακό οικισμό της Άνω Πόλης Θεσσαλονίκης, τόσο η Δευτεροβάθμια ΕΠΑΕ Κεντρικής Μακεδονίας, όσο και η Δ/νση Περιβάλλοντος και Χωροταξίας της Περιφέρειας Κεντρικής Μακεδονίας, μετά από έγκριση της οποίας και θα εκδίδεται από τη Διεύθυνση Πολεοδομίας η οικοδομική άδεια.

Κάλυψη δαπάνης: Από τις διατάξεις αυτής της απόφασης δεν προκαλείται δαπάνη σε βάρος του Κρατικού Προϋπολογισμού, ούτε του προϋπολογισμού του Δήμου Θεσσαλονίκης.

Η αναστολή αυτή λήγει την 1.7.1998. Μέχρι και την 30.6.1998 δεν θα γίνονται δεκτές στις αρμόδιες υπηρεσίες (Δ/νση ΔΙΠΕΧΩ Κ. Μακεδονίας και Δ/νση Πολεοδομίας Θεσσαλονίκης) αιτήσεις - μελέτες έκδοσης οικοδομικών αδειών για την Άνω Πόλη Θεσσαλονίκης. Όσες παρά ταύτα υποβάλλονται και πρωτοκολλούνται θα επιστρέφονται αμελλητί στους ενδιαφερομένους, με την ένδειξη ότι λόγω αναστολής δεν γίνονται δεκτές και ως εκ τούτου δεν ελέγχονται και δεν προωθούνται.

Η απόφαση αυτή να δημοσιευθεί στην Εφημερίδα της Κυβερνήσεως.

Θεσσαλονίκη, 15 Ιανουαρίου 1997

Ο ΥΠΟΥΡΓΟΣ

ΦΙΛΙΠΠΟΣ ΠΕΤΣΑΛΝΙΚΟΣ

Αριθ. 2881/97 (2)

Αναστολή οικοδομικών αδειών για ένα έτος στα Ο.Τ. 23, 24, 25, 26 και 35 της περ. 69 (Κουντουριώτικα) του εγκεκριμένου ρυμοτομικού σχεδίου.

ΤΟ ΔΗΜΟΤΙΚΟ ΣΥΜΒΟΥΛΙΟ ΑΘΗΝΑΙΩΝ
(Συνεδρίαση 26ης και 16ης Οκτωβρίου 1997)

Έχοντας υπόψη:

1. Τις διατάξεις των:

α. Ν. Δ/τος από 17.7.1923 (ΦΕΚ 228 Α) «Περί σχεδίων πόλεων».

β. Ν. 1337/83 «Περί επεκτάσεως πολεοδομικών σχεδίων οικιστικής ανάπτυξης και σχετικές ρυθμίσεις».

γ. Π. Δ/τος από 29.12.86 (ΦΕΚ 16 Δ/21.1.87) «Περί τροποποιήσεως του εγκεκριμένου ρυμοτομικού σχεδίου με απόφαση του Δημοτικού Συμβουλίου του Δήμου Αθηναίων.

δ. Π. Δ/τος με αρ. 1892/90 (ΦΕΚ Α 101/31.7.90). «Για τον εκσυχρονισμό και την ανάπτυξη και άλλες διατάξεις».

ε. Απόφασης του ΥΠΕΧΩΔΕ με αρ. 62556/5073 (ΦΕΚ 561/Δ/12.1090) «Περί βασικού οδικού δικτύου Ν. Αττικής».

στ. Ν. 2081/92 αρθ. 27 (ΦΕΚ Α 154/10.9.92) «Περί ελέγχου των δαπανών που προκαλούν οι κανονιστικές διοικητικές πράξεις», όπως αυτές τροποποιήθηκαν, συμπληρώθηκαν και ισχύουν σήμερα.

2. Τις με αρ. 620/91, 1901/91 Π.Δ.Σ.


3. Ολόκληρο το σχετικό φάκελο, αποφασίζει:

Την αναστολή έκδοσης οικοδομικών αδειών για ένα έτος στο ΟΤ 23, 24, 25, 26, και 35 της περ. 69 (Κουντουριώτικα) του εγκεκριμένου ρυμοτομικού σχεδίου, όπως φαίνονται στο σχετικό πρωτότυπο διάγραμμα σε κλ. 1:500 που συνοδεύει τη με αρ. 2881/97 Π.Δ.Σ. και που αντίτυπό του σε φωτοσμίκρυνση δημοσιεύεται με την παρούσα απόφαση.

Η ισχύς της παρούσας απόφασης αρχίζει από τη δημοσίευσή της στην Εφημερίδα της Κυβερνήσεως.

Η παρούσα να δημοσιευθεί στην Εφημερίδα της Κυβερνήσεως.

Ο Πρόεδρος
ΑΡΤΕΜΗΣ ΑΝΑΠΛΙΩΤΗΣ

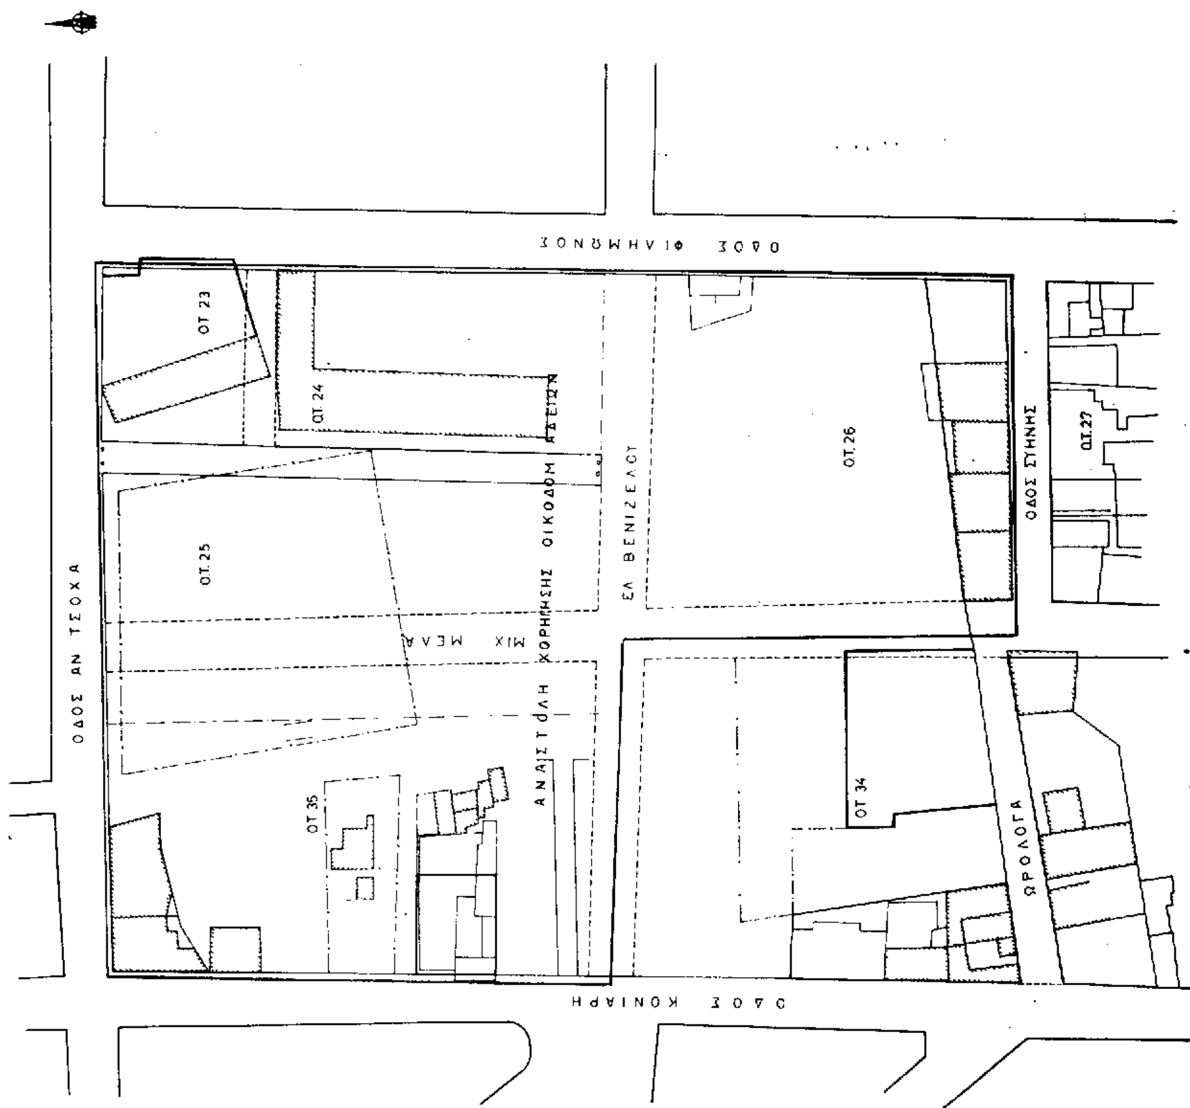

ΔΗΜΟΣ ΑΘΗΝΑΙΩΝ
ΔΙΕΥΘΥΝΣΗ ΣΧΕΔΙΟΥ ΠΟΛΕΩΣ

ΔΙΑΓΡΑΜΜΑ 7

ΑΡ. ΣΧΕΔ.

ΘΕΜΑ ΑΝΑΣΤΟΛΗ ΧΟΡΗΓΗΣΗΣ ΟΙΚΟΔΟΜ. ΑΔΕΙΩΝ ΣΤΑ ΟΤ. 23-24-25-26-35

ΚΛ. 1:500

ΗΜΕΡΟΜΗΝΙΑ ΝΟΕΜ. 1897

Αριθ. 29/40924/ΠΣΚ - 1786 (3)

Πλάτος προκηπίου στο προς την οδό Αττάλου πρόσωπο του Ο.Τ. 9 της συνοικίας Μετέωρα του Δήμου Πολίχνης (Ν. Θεσσαλονίκη).

Ο ΝΟΜΑΡΧΗΣ ΘΕΣΣΑΛΟΝΙΚΗΣ

Έχοντας υπόψη:

1. Τις διατάξεις του άρθρου 9 του Ν. Δ/τος της 17.7.23 «περί σχεδίων πόλεων κ.λπ.» (ΦΕΚ 228/Α).

2. Τις διατάξεις του ΑΝ 314/68 (ΦΕΚ 47/Α) όπως τροποποιήθηκαν και συμπληρώθηκαν μεταγενέστερα με το Ν.Δ. 1018/71 (ΦΕΚ 220/Α) και με την παρ. 3 του άρθρου 34 του Ν. 1577/85 (ΦΕΚ 210/Α).

3. Τις διατάξεις του ΠΔ 183/86 «έγκριση τροποποιήσεων σχεδίων πόλεων και καθορισμός όρων και περιορισμών δόμησης από τους Νομάρχες (ΦΕΚ 70/Α) και ειδικότερα το άρθρο 1.

4. Τις διατάξεις του Ν. 2218/94 «Ίδρυση Νομαρχιακής Αυτοδιοίκησης κ.λπ.» (ΦΕΚ 90/Α) όπως τροποποιηθήκαν και συμπληρωθήκαν με το Ν. 2240/94 «συμπλήρωση διατάξεων για τη Νομαρχιακή Αυτοδιοίκηση και άλλες διατάξεις».

5. Την απόφαση 21/31.3.95 του Νομαρχιακού Συμβουλίου Θεσσαλονίκης «Οργανισμός Εσωτερικής Υπηρεσίας της Νομαρχιακής Αυτοδιοίκησης Θεσσαλονίκης» (ΦΕΚ 392/Β/11.5.95).

6. Τις σχετικές με το θέμα 254/96 και 251/97 Αποφάσεις του Δημοτικού Συμβουλίου Πολίχνης.

7. Τη γνώμη του Συμβουλίου Χωροταξίας Οικισμού και Περιβάλλοντος Ν. Θεσσαλονίκης όπως διατυπώθηκε στην πράξη του 966/97 μετά την σχετική από 13.11.97 Εισήγηση του Τμήματος Πολεοδομικών Σχεδίων και Κανόνων.

8. Το άρθρο 29 Α του Ν. 1558/85 όπως προστέθηκε με το άρθρο 27 του Ν. 2081/92 (ΦΕΚ 154/Α) και τη διαπίστωση ότι από τις κανονιστικού χαρακτήρα διατάξεις της παρούσας δεν προκαλείται δαπάνη σε βάρος του κρατικού προϋπολογισμού ή του Δήμου Πολίχνης, αποφασίζουμε:

1. Στο προς την οδό Αττάλου πρόσωπο του Ο.Τ. 9 της συνοικίας Μετέωρα του Δήμου Πολίχνης το οποίο περικλείεται από τις οδούς Αττάλου - Ιωάννου του Θεολόγου - Ευβοίας - Μεγ. Αλεξάνδρου, καθορίζεται πλάτος προκηπίου δύο μέτρα (2,0 μ.), όπως σημειώνεται και στο διάγραμμα κλίμακας 1:500 που θεωρήθηκε από τον πρϊστάμενο της Δ/νσης Πολεοδομίας και συνοδεύει την παρούσα.

2. Η παρούσα και το διάγραμμα που την συνοδεύει να δημοσιευθούν στην Εφημερίδα της Κυβερνήσεως και η ισχύς της να αρχίσει από τη δημοσίευσή της.

Θεσσαλονίκη, 18 Δεκεμβρίου 1997

Ο Νομάρχης

ΚΩΣΤΑΣ ΠΑΠΑΔΟΠΟΥΛΟΣ

ΝΟΜΑΡΧΙΑΚΗ ΑΥΤ/ΣΗ, ΘΕΣ/ΝΙΚΗΣ

ΔΗΜΟΣ ΠΟΛΙΧΝΗΣ

ΜΕΤΕΩΡΑ

ΤΡΟΠΟΠΟΙΗΣΗ ΡΥΜΟΤΟΜΙΚΟΥ ΣΧ

ΝΟΜΑΡΧΙΑΚΗ ΑΥΤΟΔΙΟΙΚΗΣΗ ΘΕΣΣΑΛΟΝΙΚΗΣ
ΔΙΕΥΘΥΝΣΗ ΠΟΛΕΟΔΟΜΙΑΣ
ΤΜΗΜΑ ΠΟΛΕΟΔΟΜΙΚΩΝ ΣΧΕΔΙΩΝ
ΚΑΙ ΚΑΝΟΝΩΝ

Συνοδεύει την 20 / 4.0 ... Απόφαση Νομάρχη Θεσσαλονίκης "...(Ν. Θεσσαλονίκης)"



Θεσσαλονίκη 18 - 12 - 199.

ΚΛΙΜΑΚΑ 1:500

ΟΔΟΣ ΣΜ. ΑΛΕΞΑΝΔΡΟΥ


ΟΔΟΣ ΕΥΒΟΙΑΣ

ΟΔΟΣ ΑΤΤΑΛΟΥ

ΠΙΝΑΚΑΣ ΣΥΝΤΕΤΑΓΜΕΝΩΝ ΚΟΡΥΦΩΝ ΟΙΚΟΔΟΜΙΚΩΝ ΤΕΤΡΑΓΩΝΩΝ

ΟΤ	X	Y
ΟΤ [illegible]	X	Y
1	[illegible]	[illegible]
2	[illegible]	[illegible]
3	[illegible]	[illegible]
4	[illegible]	[illegible]
5	[illegible]	[illegible]
ΟΤ [illegible]	X	Y
1	[illegible]	[illegible]
2	[illegible]	[illegible]
3	[illegible]	[illegible]
4	[illegible]	[illegible]
ΟΤ 41	X	Y
1	[illegible]	[illegible]
2	[illegible]	[illegible]
3	[illegible]	[illegible]
4	[illegible]	[illegible]
ΟΤ [illegible]	X	Y
1	[illegible]	[illegible]
2	[illegible]	[illegible]
3	[illegible]	[illegible]
4	[illegible]	[illegible]
ΟΤ [illegible]	X	Y
1	[illegible]	[illegible]
2	[illegible]	[illegible]
3	[illegible]	[illegible]
4	[illegible]	[illegible]
ΟΤ [illegible]	X	Y
1	[illegible]	[illegible]
2	[illegible]	[illegible]
3	[illegible]	[illegible]
4	[illegible]	[illegible]
5	[illegible]	[illegible]
6	[illegible]	[illegible]
ΟΤ 10	X	Y
1	[illegible]	[illegible]
2	[illegible]	[illegible]
3	[illegible]	[illegible]
4	[illegible]	[illegible]
5	[illegible]	[illegible]
ΟΤ 21	X	Y
1	[illegible]	[illegible]
2	[illegible]	[illegible]
ΟΤ [illegible]	X	Y
1	[illegible]	[illegible]
2	[illegible]	[illegible]
ΟΤ [illegible]	X	Y
1	[illegible]	[illegible]
2	[illegible]	[illegible]

ΙΚΟΥ ΣΧΕΔΙΟΥ ΣΤΟ Ο.Τ. (Ευβοίας-Αττάλου-Μ. Αλεξάνδρου-Ιωαν. Θεολόγου)

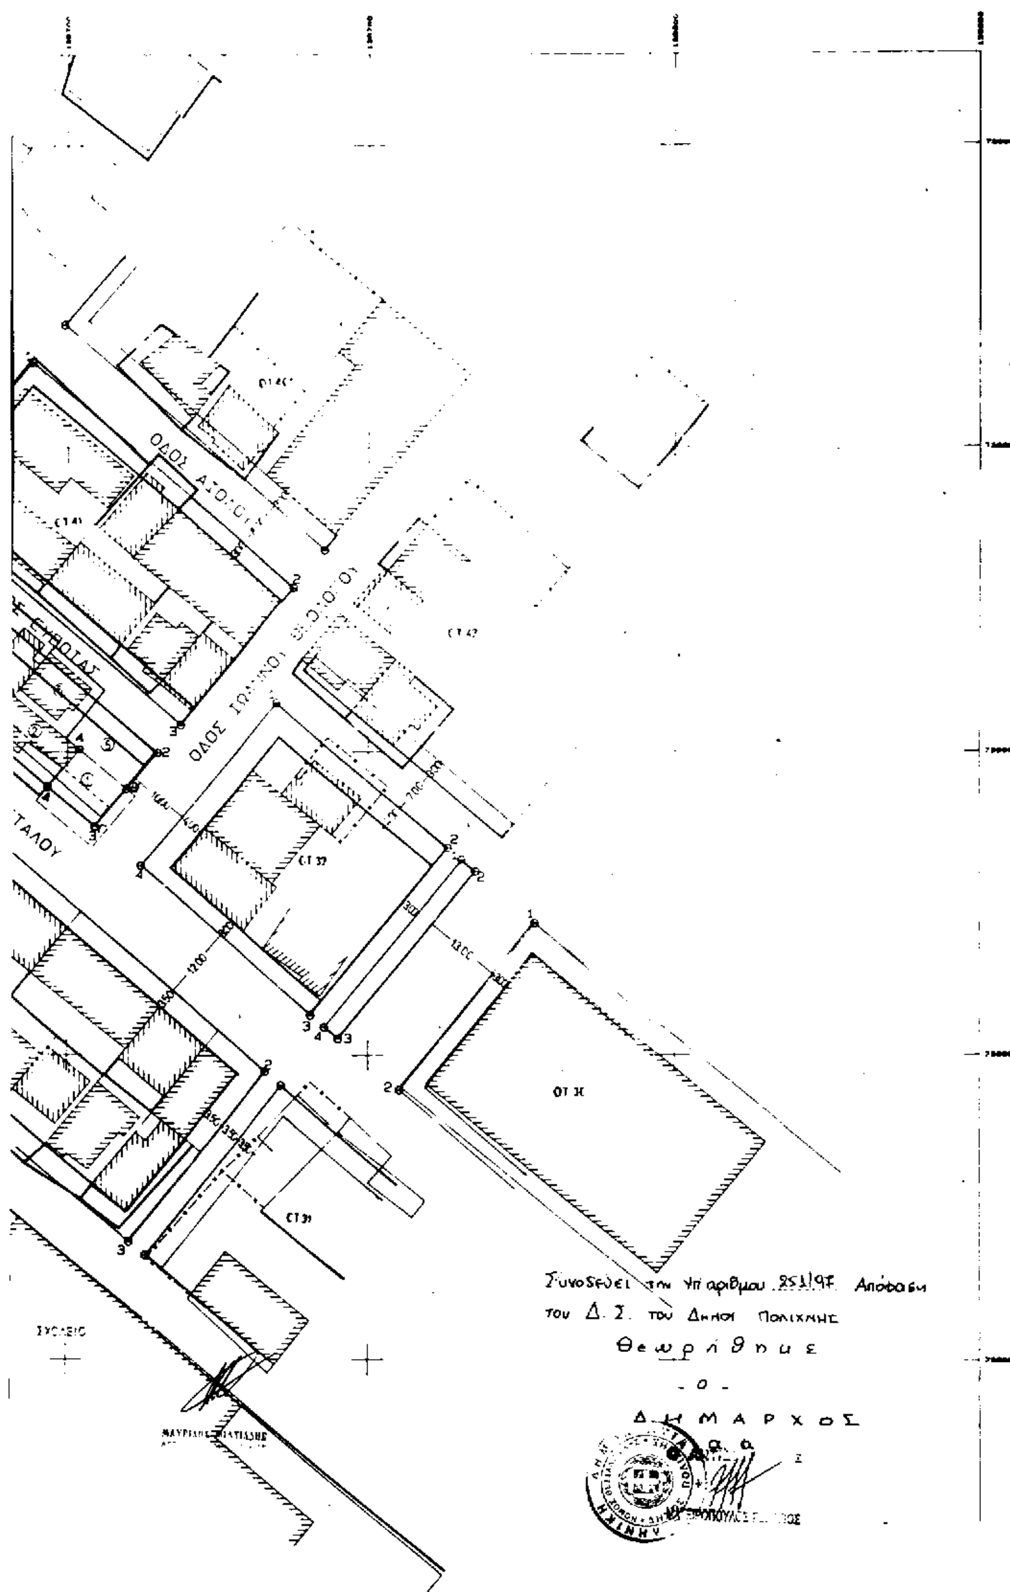

ΑΝΑΚΟΙΝΩΣΕΙΣ

(4)

Παρακατάθεση αποζημίωσης λόγω προσκύρωσης έκτασης στα Ιωάννινα.

Οι: 1) Λουκία συζ. Κων/νου Μαστοράκη, το γένος Αποστόλου και Ευφροσύνης Δήμου, κάτοικος Ιωαννίνων και 2) Μιχάηλ Δήμου του Αποστόλου, κάτοικος Μπολώνιας Ιταλίας, γνωστοποιούν στον έχοντα ή αξιούντα δικαιώματα κυριότητας επί των κατωτέρω μνημονευομένων προσκυρουμένων και ρυμοτομουμένων εκτάσεων προς διάνοιξη της ενταύθα οδού Σβώλου, ως και των τυχόν επί αυτής ενυποθήκων και κατασχόντων δανειστών ή τρίτων διεκδικητών, οι οποίες φέρονται ανήκουσες στους εν συνεχεία αναφερόμενους και εις το όνομα των οποίων έγινε η κατάθεση, για εφαρμογή του σχεδίου πόλεως Ιωαννί-νων σύμφωνα:

α) με την αρ. 4/9348/1995 πράξη αναλογισμού (που αποτελεί ανασύνταξη της αρ. 26/1994) της Δ/νσης Πολεοδομίας του Δήμου Ιωαννιτών μετά των μνημονευομένων σ' αυτήν Νόμων και Διαταγμάτων και

β) με την αρ. 709/1996 απόφαση του Μονομελούς Πρωτοδικείου Ιωαννίνων, περί καθορισμού προσωρινής τιμής μονάδας αποζημιώσεως, ότι κατατέθησαν στο Ταμείο Παρακαταθηκών Α' Ιωαννίνων υπέρ των φερομένων ως δικαιούχων ιδιοκτητών τα ακόλουθα ποσά, ήτοι:

1) Δυνάμει του με αρ. 113108/10.11.1997 γραμματίου σύστασης παρακαταθήκης κατετέθη στο παραπάνω Ταμείο ποσόν εκ δραχμών οκτακοσίων τεσσάρων χιλιάδων (804.000), για την πλήρη αποζημίωση των ιδιοκτητών των ενταύθα και επί της οδού Σβώλου:

Α) Ρυμοτομουμένων τμημάτων υπό στοιχεία:

α) 2 - 6 - 6' - 4 -3 -2 επιφανείας 14, 4 τετρ. μ. και β) 6 - 6' - 5- 6 επιφανείας 3, 4 τετρ. μ. και β) λόγω προσκύρωσης τμήματος υπό στοιχεία 1 - 2 - 3 - 1 επιφανείας 2, 3 τετρ. μ.

2) Δυνάμει του με αρ. 113180/14.11.1997 γραμματίου σύστασης παρακαταθήκης κατετέθη στο παραπάνω Ταμείο ποσόν δραχμών εβδομήντα δύο χιλιάδων (72.000) για λογαριασμό Μαργαρίτας Ράγιου για την πλήρη αποζημίωση του Βασιλείου Τσέμπα, ιδιοκτήτη του ενταύθα και επί της οδού Σβώλου ρυμοτομουμένου τμήματος ή άλλου τυχόν αναγνωρισθησομένου δικαστικά δικαιούχου, ήτοι του υπό στοιχεία 6' - 8- 7 - 6 τμήματος, επιφανείας 1, 8 τετρ. μ.

3) Δυνάμει του με αρ. 113109/10.11.1997 γραμματίου σύστασης παρακαταθήκης κατετέθη στο παραπάνω Ταμείο ποσόν δραχμών οκτακοσίων ενενήντα έξι χιλιάδων (896.000) για την πλήρη αποζημίωση του ιδιοκτήτη του ενταύθα και επί της οδού Σβώλου ρυμοτομουμένων τμημάτων ή άλλου τυχόν αναγνωρισθησομένου δικαστικά δικαιούχου, ήτοι των με στοιχεία: α) 3 - 25 - 24 - 4 - 3 τμήματος, επιφανείας 20 τετρ. μ. και β) 3 - 22 - 23 - 18 - 24 - 25 - 3, επιφανείας 2,4 τετρ. μ.

4) Δυνάμει του με αρ. 113179/14.11.1997 γραμματίου σύστασης παρακαταθήκης κατετέθη στο παραπάνω Ταμείο για λογαριασμό Βασιλείου Τσέμπα, το ποσόν δραχμών σαράντα χιλιάδων (40.000) για την πλήρη αποζημίωση της Μαργαρίτας Ράγιου, ιδιοκτήτη του ενταύθα και επί της οδού Σβώλου ρυμοτομουμένων τμημάτων ή άλλου τυχόν αναγνωρισθησομένου δικαστικά δικαιούχου, ήτοι των με στοιχεία: 8 - 8' - 10 - 8 τμήματος, επιφανείας 1 τετρ. μ. και

5) Δυνάμει του με αρ. 113181/14.11.1997 γραμματίου σύστασης παρακαταθήκης κατετέθη στο παραπάνω Ταμείο το ποσόν δραχμών διακοσίων εβδομήντα χιλιάδων (270.000), λόγω ρυμοτομίας, για την πλήρη αποζημίωση:

α) του Βασιλείου Τσέμπα ή άλλου τυχόν αναγνωρισθησομένου δικαστικά δικαιούχου για μανδρότοιχο σμε τσιμεντόλιθους 2, 7 κυβ. μ., βοηθητικού χώρου 22 κυβ. μ., μανδρότοιχου με λιθοδομή 3,2 κυβ. μ. για πηγάδι και κληματαριά (συνολικού ποσού 213.000 δραχμών) και

β) της Μαργγαρίτας Ράγιου ή άλλου τυχόν αναγνωρισθησομένου δικαστικά δικαιούχου για κληματαριά - μανδρότοιχο από λιθοδομή 4, 6 κυβ. μ., βοηθητικό χώρο 4, 4 κυβ. μ. (συνολικού ποσού 57.000 δραχμών).

Τα ως άνω γραμμάτια σύστασης παρακαταθήκης κατετέθησαν εις τον εις Ιωάννινα και επί της οδού Βλαχλείδη αρ. 9 εδρεύοντα Συμβολαιογράφο Χρήστο Ελ. Φαρμάκη και συντάχτηκε η με αρ. 14.920/1997 πράξη κατάθεσης τούτων στο όνομα των δικαιούχων.

Ιωάννινα, 19 Ιανουαρίου 1998

Η Πληρ. Δικηγόρος
ΒΑΣΩ ΛΑΜΠΡΟΠΟΥΛΟΥ - ΦΑΡΜΑΚΗ
(Αρ. Διπλ. Ι. Αθηνών 2865661/98)

ΑΠΟ ΤΟ ΕΘΝΙΚΟ ΤΥΠΟΓΡΑΦΕΙΟ